

PRZEBUDOWA GAZOCIĄGU Ø65 (rura stalowa)  
NA Ø90x8,2mm PE 100 SDR11, dl. 9,0m

DOJAZD DO PLANOWANYCH PRAC

Dla działki 1163/159  
 długość sieci ..... 9,0 m  
 głębokość sieci ..... 1,70 m  
 strefa ochronna ..... 1,0 m

powierzchnia zajęcia na czas  
 prowadzenie robót ..... 68 m'  
 powierzchnia zajęcia po wykonaniu  
 prac (str. ochronna x dl. siec) ..... 9,0 m'



MAPA DO CELÓW PROJEKTOWYCH S+U+W

Skala 1:500

Województwo: małopolskie  
 Powiat: chrzanowski  
 Jedn. ewid.: Trzebinia  
 Obszar: Miasteczko [120305\_5,0007]  
 Działka terenu zamkn.: 1254/2

numer ewidencyjny zgłoszenia w K.O.D.G.I.K w Krakowie  
 numer ewidencyjny zgłoszenia w P.O.D.G.I.K w Chrzeszowie


DRP P/L-Op-133/4/18  
 KRSG 3390-303/13

Linia: nr 133 Trzebinia - Krzeszowice  
 Stacja: Trzebinia - Dubowa  
 Km: 33,05 - 35,05

Układ Współrzędnych 2000 strefa 6 KRKONSZTADT 05  
 Selekcja m. zas.: 6.127.34.12.1.2, 2.1, 1.4, 2.2, 2.3, 2.4  
 Mapa jest aktualna na dzień 1.10.2013 w zakresie sytuacji i uzbrojenia na podstawie pomiaru.  
 Mapa powstała w wyniku ewidencyjnej weryfikacji map zasadniczych z K.O.D.G.I.K w Krakowie,  
 P.O.D.G.I.K w Chrzeszowie, oraz z pomiaru bezpośredniego. Pomiar wykonano w oparciu o  
 państwową osnovą wysokościową, oraz osnovę pomiarową szóstąj technicznej GPS.

Km 34.064 - 35.065  
 Arkusz 7 (22)

Zaprojektowanie i wykonanie robót budowlanych na linii kolejowej Zabrze - Katowice - Kraków na odcinku Trzebinia - Krzeszowice km 29,110 - 46,700 w ramach Projektu "Modernizacja linii kolejowej E 30, odcinek Katowice - Kraków, etap II" Przetarg 2		Nr umowy: 90/124/396/00/ 11024955/10/1/1
TREŚĆ RYSUNKU <b>Przebudowa gazociągu s/c Ø65 w rejonie km 34,048</b> <b>Działka nr 1163/159</b>		SKALA 1:500 DATA 07/2015 NR RYS. <b>1.3</b>

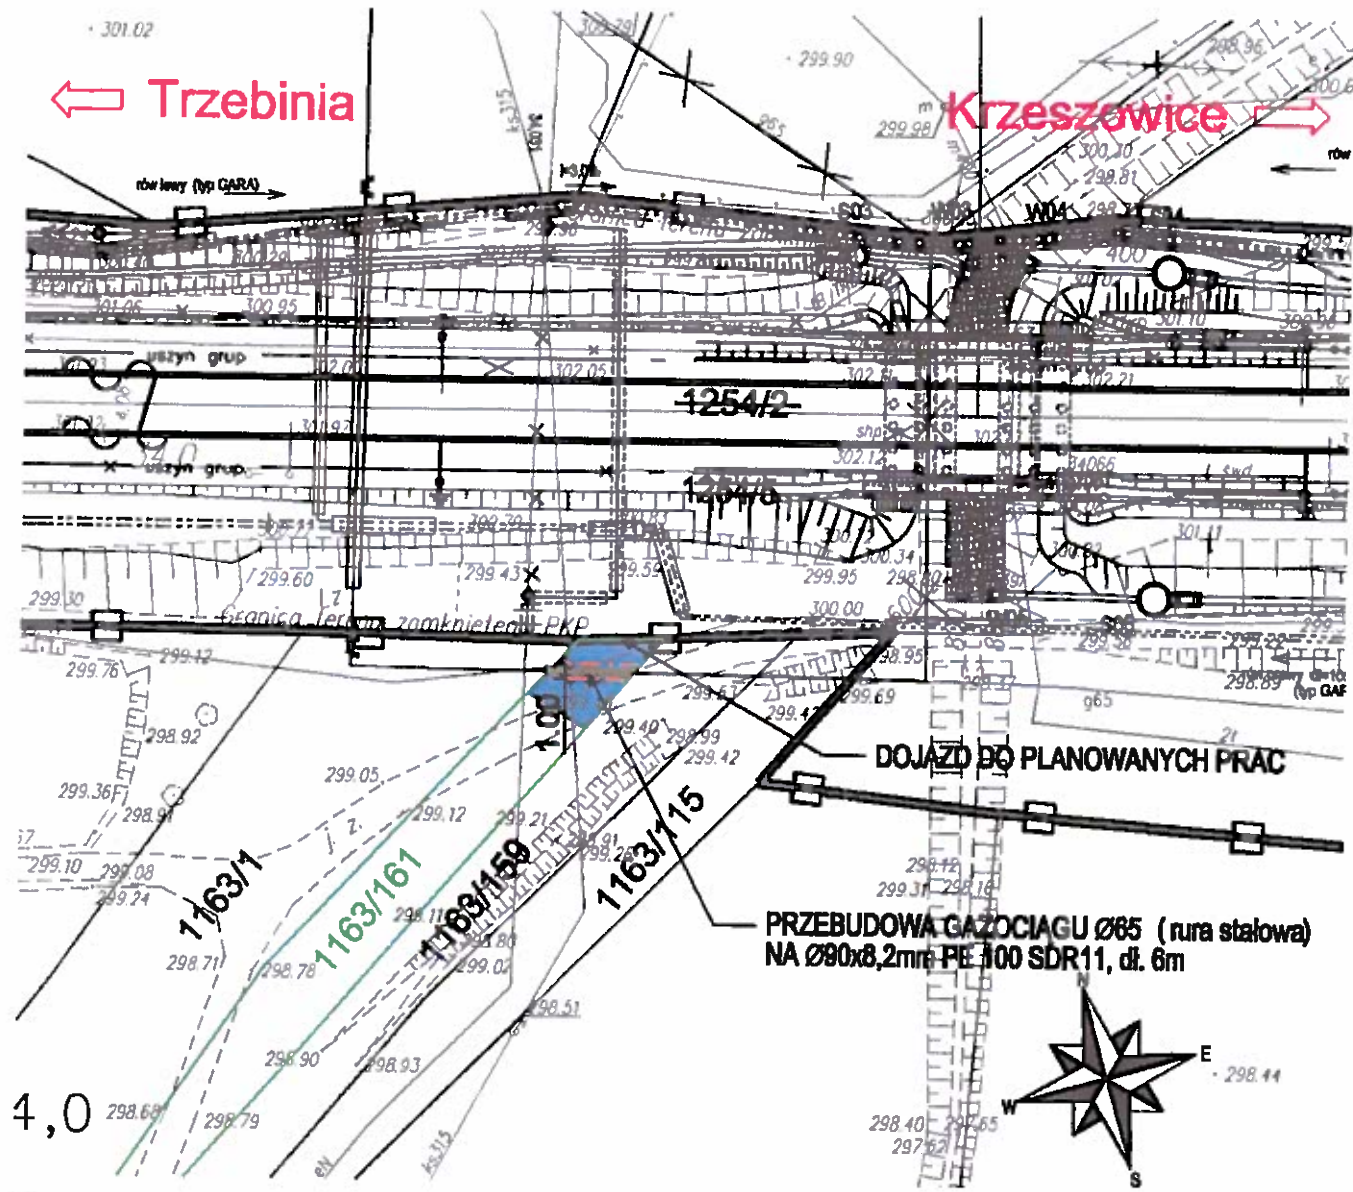

4,0



**MAPA DO CELÓW PROJEKTOWYCH S+U+W**

Skala 1:500

Województwo: małopolskie  
Powiat: chrzostowski  
Jedn. ewid.: Trzebinia  
Obsz.: Miastowa (120005\_5.0007)  
Działka terenu zarobk.: 1254/2  
numer ewidencyjny zgłoszenia w K.O.D.G.I.K w Krakowie  
numer ewidencyjny zgłoszenia w P.O.D.G.I.K w Chrzostowie

DER PPL-Op-133/4/18  
MERC 3350-303/13

- Dla działki 1163/161
- długość sieci ..... 6,0 m
- głębokość sieci ..... 1,70 m
- strefa ochronna ..... 1,0 m
- powierzchnia zajęcia na czas prowadzenia robót ..... 31 m<sup>2</sup>
- powierzchnia zajęcia po wykonaniu prac ( str. ochronna x dł. sieci) ..... 6,0 m<sup>2</sup>

Ulice: nr 333 Trzebinia - Krzeszowice  
Działki: Trzebinia - Osłowa  
Długość: 33.05 - 36.05  
Układ Współrzędnych: 2000 strefa 6 KRONSTADT '06  
Stacja m. zas.: 6.127.34.12.1.2, 2.1, 1.4, 2.2, 2.3.2.4  
Mapa jest aktualna na dzień 1.10.2013 w zakresie sytuacji i uzbrojenia na podstawie pomiaru. Mapa powstała w wyniku cyfrowej wektoryzacji map zasadniczych z K.O.D.G.I.K w Krakowie, P.O.D.G.I.K w Chrzostowie, oraz z planu bezpoziomego. Pomiar wykonano w oparciu o polską podstawę osnowę wyznaczkową, oraz osnowę punktową założoną techniką GPS.

**Km 34.064 - 35.065**  
**Arkusz 7 (22)**

<p>Zaprojektowanie i wykonanie robót budowlanych na linii kolejowej Zabrze - Katowice - Kraków na odcinku Trzebinia - Krzeszowice km 29,110 - 46,700 w ramach Projektu "Modernizacja linii kolejowej E 30, odcinek Katowice - Kraków, etap II" Przetarg 2</p>		<p>Nr umowy: 90/124/396/00/ 11024955/10//1</p>						
<p>TREŚĆ RYSUNKU</p> <p><b>Przebudowa gazociągu s/c Ø65 w rejonie km 34,048</b> <b>Działka nr 1163/161</b></p>		<table border="1"> <tr> <td>SKALA</td> <td>DATA</td> </tr> <tr> <td>1:500</td> <td>07/2015</td> </tr> <tr> <td>NR RYS.</td> <td>1.2</td> </tr> </table>	SKALA	DATA	1:500	07/2015	NR RYS.	1.2
SKALA	DATA							
1:500	07/2015							
NR RYS.	1.2							