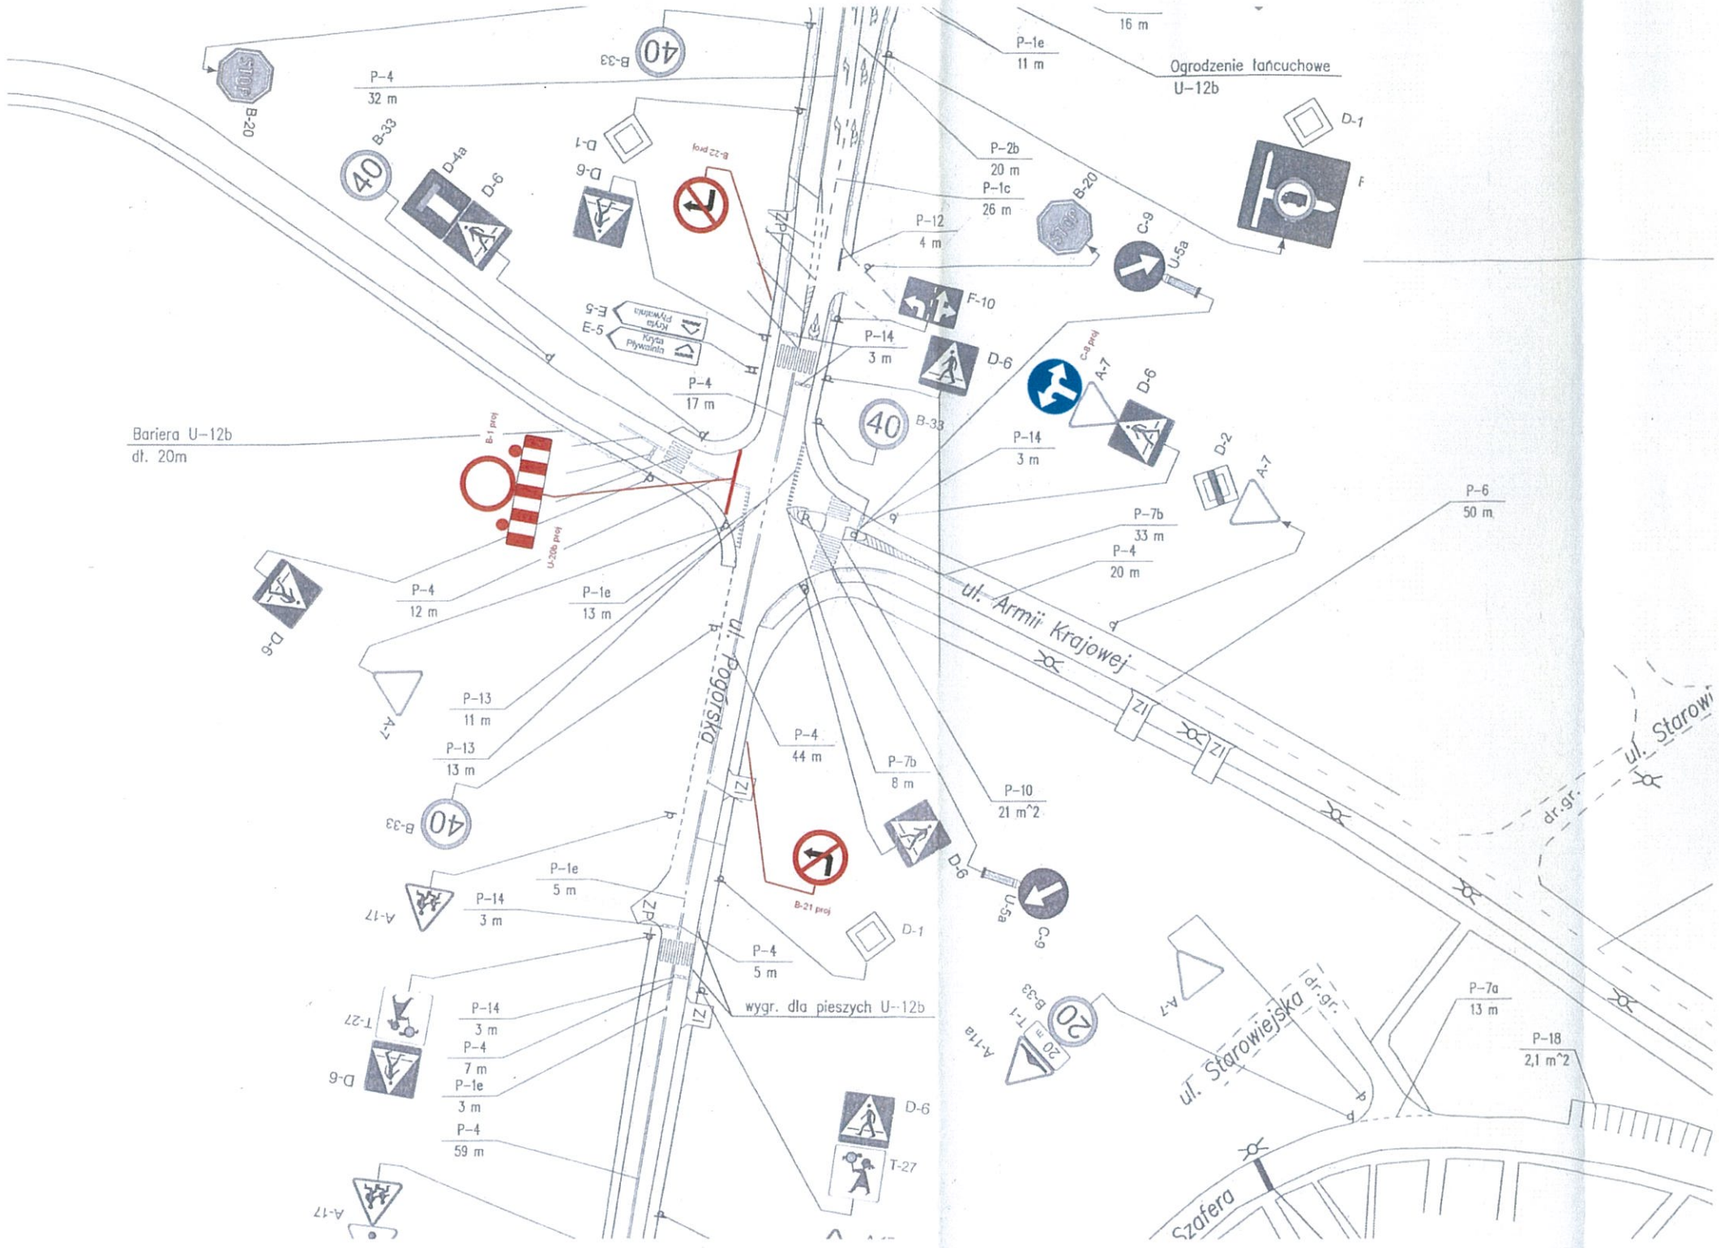

Oznakowanie istniejące i projektowane	
IX Powiatowe Zawody Strażackie	
ul. Harnes w Chrzanowie	1:1000
	rys. 2